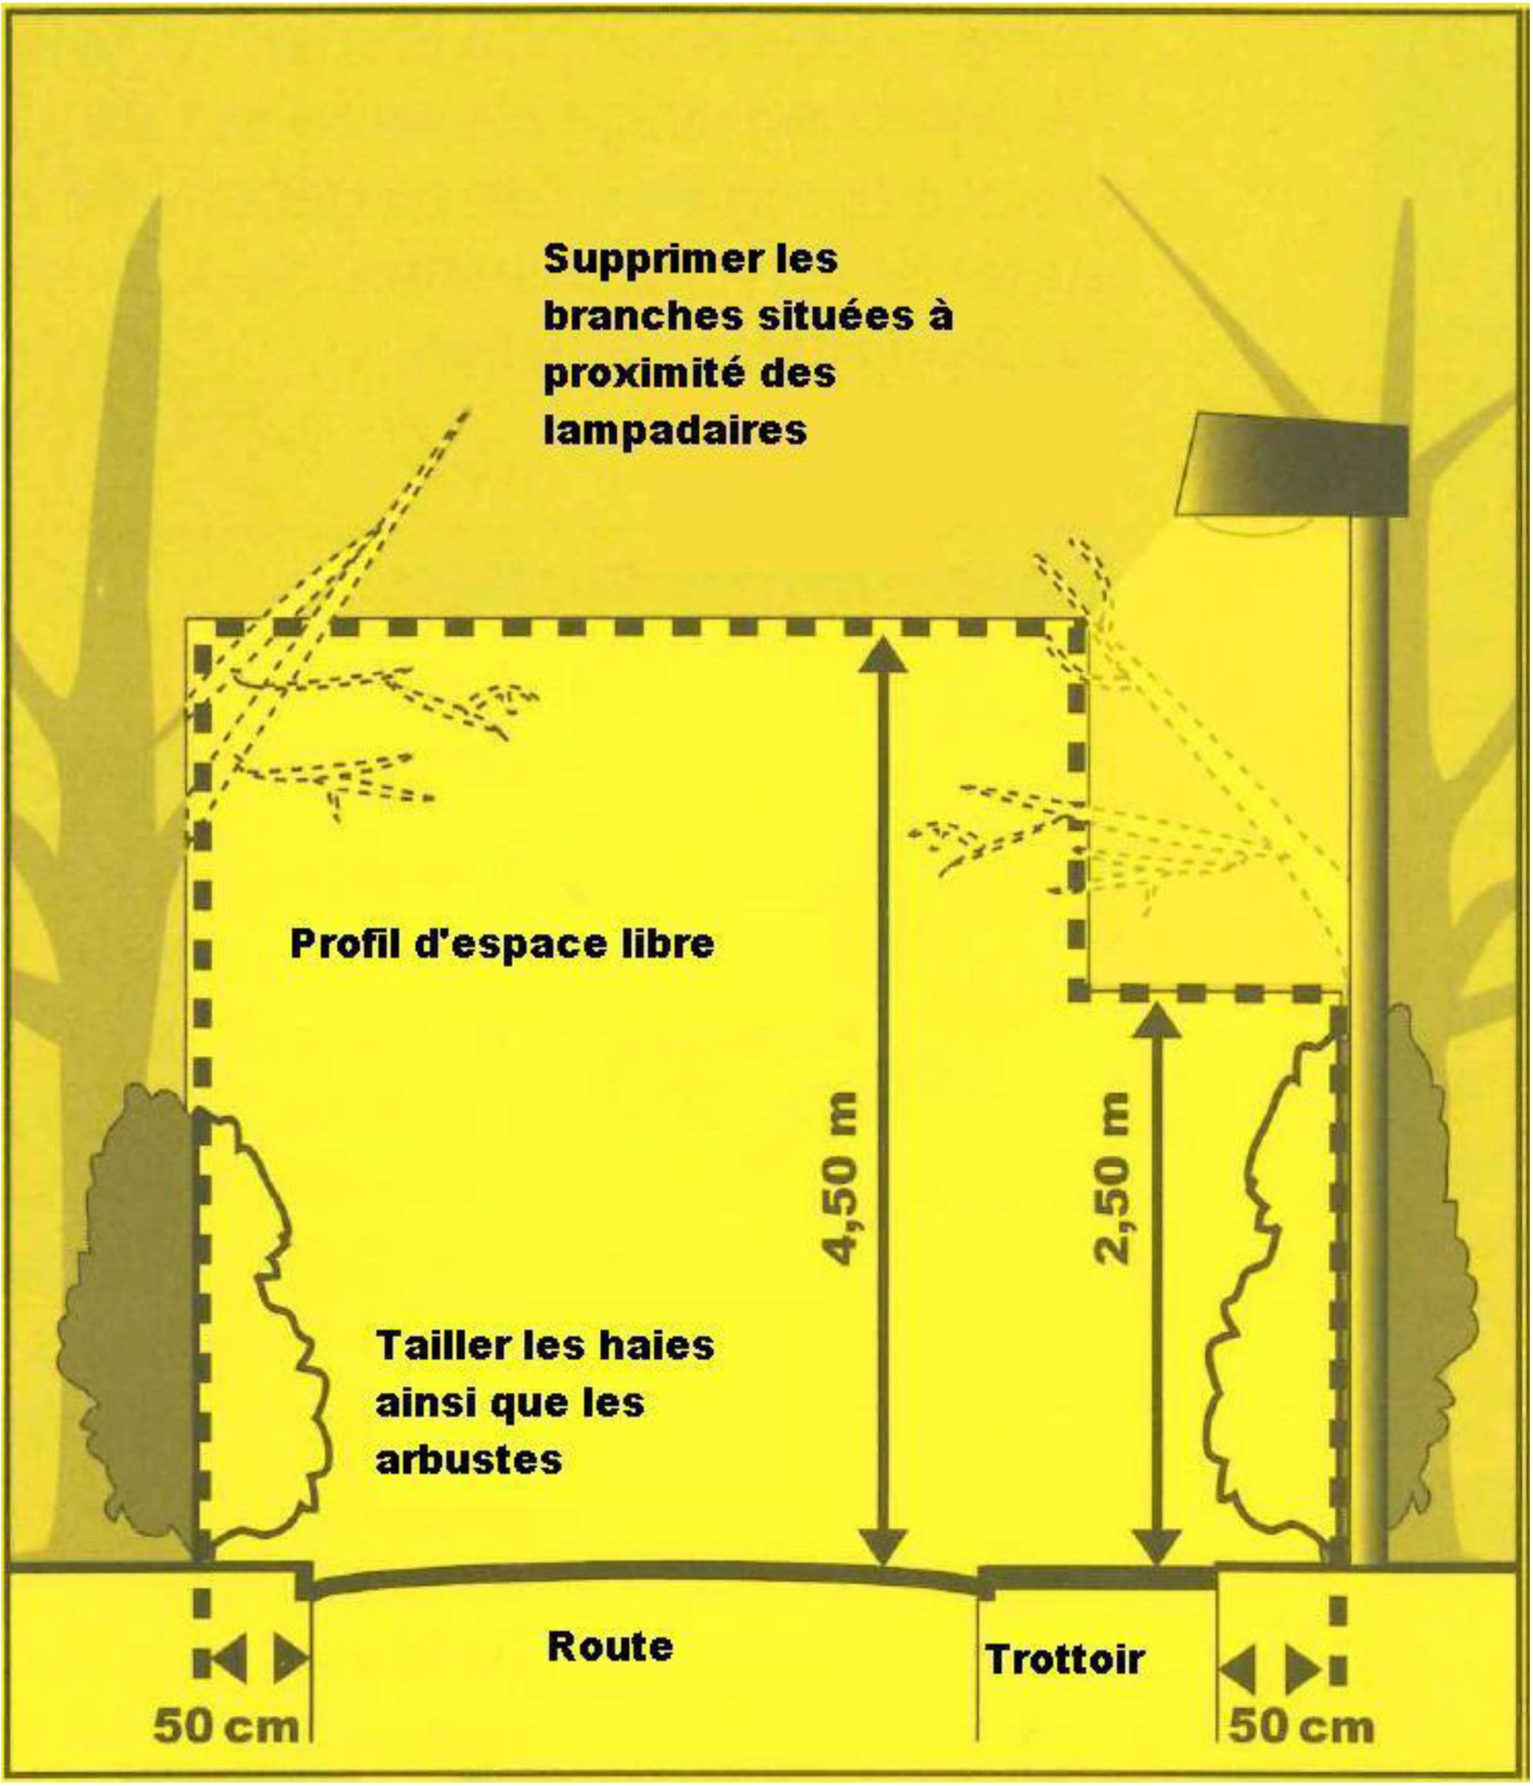Supprimer les branches situées à proximité des lampadaires
Profil d'espace libre
4,50 m
2,50 m
Tailler les haies ainsi que les arbustes
Route
Trottoir
50 cm
50 cm